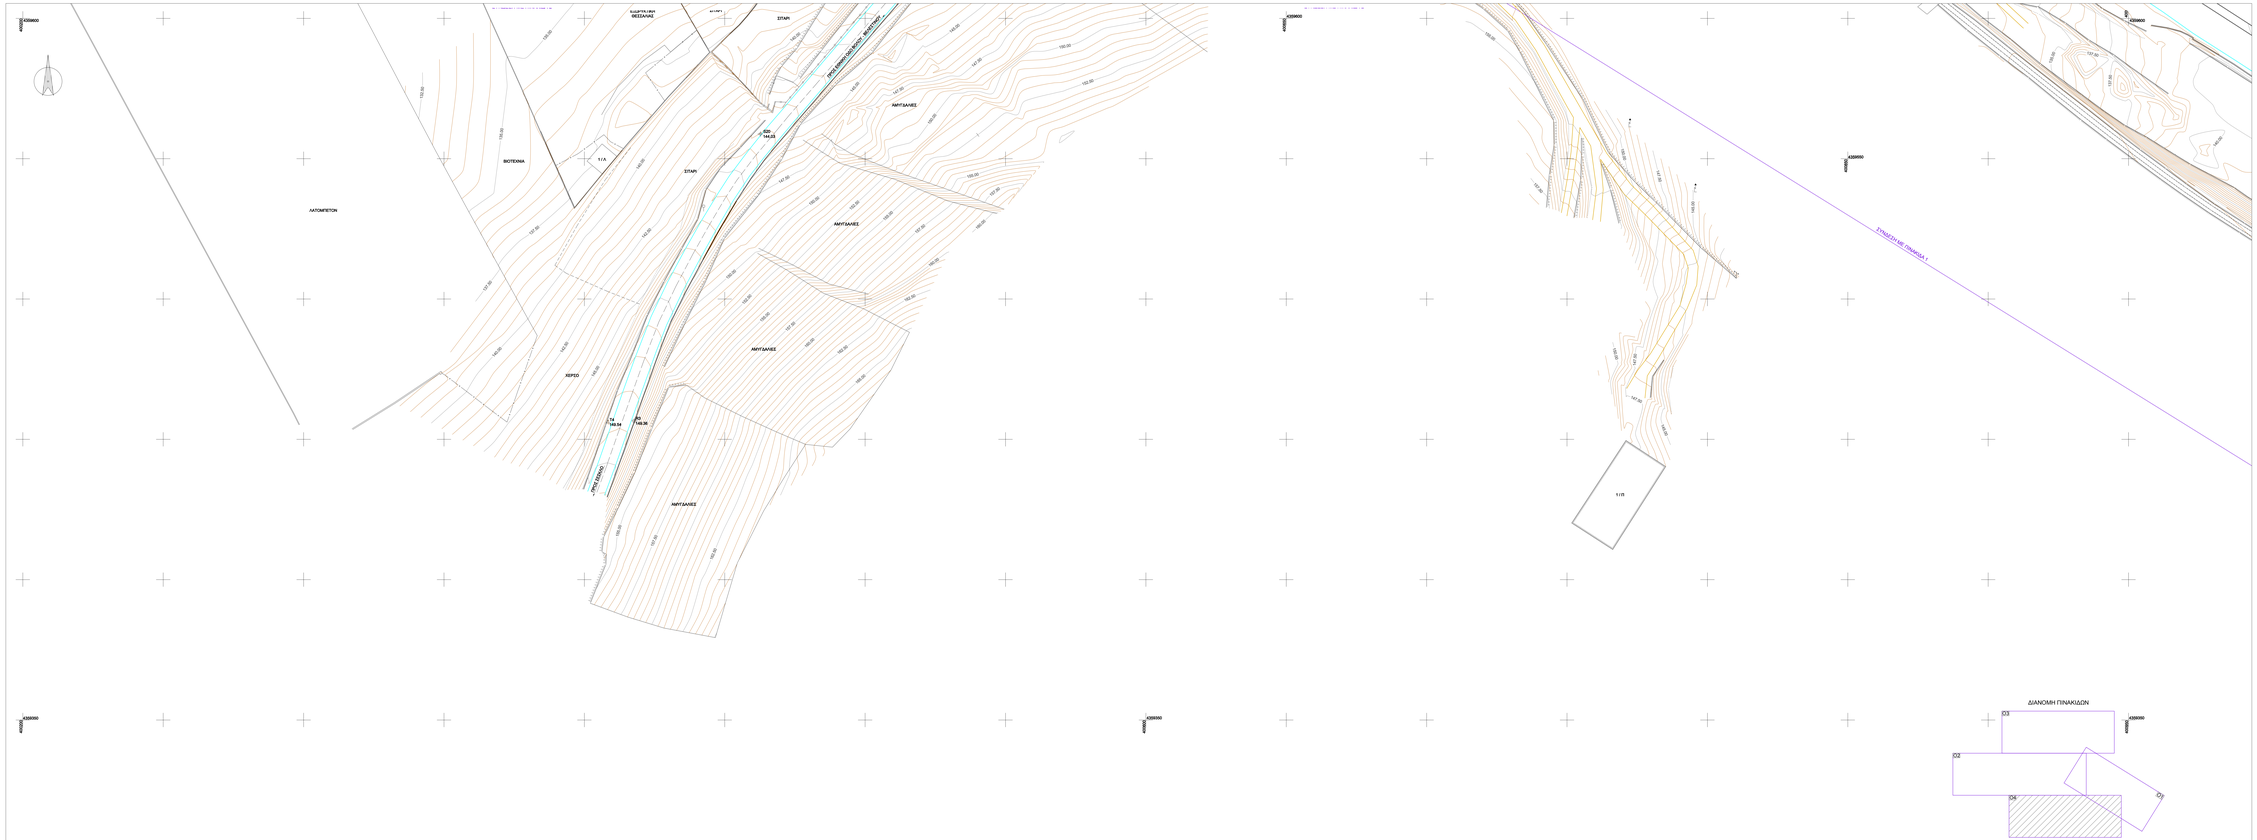

Γεωδαιτικό Σύστημα Αναφοράς της απεικόνισης :

"ΕΛΛΗΝΙΚΟ ΓΕΩΔΑΙΤΙΚΟ ΣΥΣΤΗΜΑ ΑΝΑΦΟΡΑΣ 1987 (ΕΓΣΑ - 87)"
Ελλειψοειδές Αναφοράς: GRS 80 με στιγμές : a = 6378137.000, 1/f = 298.257.222.101
Θεμελιώδες Σημείο Αναφοράς : Κεντρικό βάθρο του διερχομενικού Σταθμού Δανίσκου
με συμβατικές συντεταγμένες : φ = 39 μοίρες,04' 33" ,8107 και λ = 23 μοίρες,55' 51" ,0095
και ινγλιστρο ? ωινεθοος 7.00 m.

Η παρούσα απεικόνιση πραγματοποιήθηκε με το νέο ψηφιακό σύστημα GPS δπλάς συχνότητας Trimble GPS Total Station R8s, R10 ενώ οι επίλοιπες των στοιχείων έγιναν με το πλήρες λογισμικό ασφαλούς Trimble Business Center (τρόποφορα ανεμμωμένη έκδοση).

Για την ορζοντιογραφική εξάρτηση από το Κρατικό Τριγωνομετρικό Δίκτυο χρησιμοποιήθηκαν τα τριγωνομετρικά βάθρα της Γ.Υ.Σ. :

73015 "ΠΕΤΡΟΜΑΣΟΥΛΑ" (Φ.Χ.73).Η = 1.08 m.IV τάξης με χαρακτηριστικά :
X = 402230.918 Y = 4356876.179 H = 131.545,
73056 "ΜΑΟΥΛΑ" (Φ.Χ.73).Η = 1.11 m.IV τάξης με χαρακτηριστικά :
X = 398789.171 Y = 4360242.625 H = 142.325,
73067 "ΑΜΠΕΔΑΛΙΑ" (Φ.Χ.73).Η = 1.13 m.IV τάξης με χαρακτηριστικά :
X = 404461.370 Y = 4362899.148 H = 340.622

Για την ωριζοντιακή εξάρτηση χρησιμοποιήθηκαν οι ωριζοντιακές σφαιτιαίες R90 και R92 με απόλυτο ινγλιστρο 126.945 και 134.767 αντίστοιχα από τη μελέτη του Ο.Σ.Ε.

ΥΠΟΜΝΗΜΑ

- υπάρχων ασφαλτοτάπητας δρόμος
- υπάρχων ρωμαϊκόδρομος
- μεταλλικό στηθαίο ασφαλείας
- σιδηροδρομική γραμμή
- φράχτ πρανούς
- ποδί πρανούς
- σκαμπαστήλεγμα
- κύρια κτιακής ακε 2.5m
- δευτερεύουσα κτιακής ανά 0.5m
- ΔΕΗ
- ΟΤΕ
- φυτοτεκό
- T1 631.04 τριγωνομετρικό σημείο
- Σ1 629.92 πολυγωνομετρικό σημείο
- R1 631.34 χωροσταθμική σφαιτιαία (reper)

ΕΛΛΗΝΙΚΗ ΔΗΜΟΚΡΑΤΙΑ

ΠΕΡΙΦΕΡΕΙΑ ΘΕΣΣΑΛΙΑΣ
ΓΕΝΙΚΗ ΔΙΕΥΘΥΝΣΗ ΑΝΑΠΤΥΞΙΑΚΟΥ ΠΡΟΓΡΑΜΜΑΤΙΣΜΟΥ, ΠΕΡΙΒΑΛΛΟΝΤΟΣ ΚΑΙ ΥΠΟΔΟΜΩΝ
ΔΙΕΥΘΥΝΣΗ ΤΕΧΝΙΚΩΝ ΕΡΓΩΝ

Ε.Ο. ΒΟΛΟΥ - ΒΕΛΕΣΤΙΝΟΥ: ΜΕΛΕΤΗ Α/Κ ΣΣΚΛΟΥ

Χρηματοδότηση: ΣΑΜΤΙ 017 Κωδικός: 2017MT01700004

ΤΟΠΟΓΡΑΦΙΚΗ ΜΕΛΕΤΗ

Αρ. Σχεδίου		Κλίμακα
Ο4	ΟΡΙΖΟΝΤΙΟΓΡΑΦΙΑ	1:500

ΑΝΑΔΟΧΟΣ ΕΡΓΟΥ
ΤΟΜΗ Α.Ε.Μ.Ε.Υ. - ΦΟΡΕΑΣ Ε.Ε. - ΣΤΥΛΙΑΝΑΚΗΣ ΘΕΟΧΑΡΗΣ - ΜΠΕΛΕΣΗΣ ΑΛΕΞΑΝΔΡΟΣ - ΚΟΥΝΙΝΗΣ ΙΩΑΝΝΗΣ

ΣΥΝΤΑΞΗ ΜΕΛΕΤΗΣ
Τ Ο Μ Η Α.Ε.Μ.Ε.Υ. Α.Ε. ΦΟΡΕΑΣ Ε.Ε. ΣΤΥΛΙΑΝΑΚΗΣ ΘΕΟΧΑΡΗΣ ΜΠΕΛΕΣΗΣ ΑΛΕΞΑΝΔΡΟΣ ΚΟΥΝΙΝΗΣ ΙΩΑΝΝΗΣ

ΓΙΑ ΤΟΝ ΑΝΑΔΟΧΟ
ΧΡΗΣΤΟΣ ΝΤΑΛΑΣ

ΑΠΟΣΤΟΛΟΣ ΤΖΑΚΟΣ
Αρχιτέκτων Μηχανικός Τμήμα Δ.Υ.Τ.Υ.Α.Ε. Τηλ.: 2421047004 Fax: 2421047005 Email: tzakos@ttomi.gr

Γ			
Β			
Α			
ΑΝΑΘΕΩΡ	ΠΕΡΙΓΡΑΦΗ	ΗΜΙΝΙΑ	Ο ΜΕΛΕΤΗΤΗΣ

ΔΙΕΥΘΥΝΣΗ ΤΕΧΝΙΚΩΝ ΕΡΓΩΝ

	Ο Μηχανικός	Υπογραφή	Ημερομηνία
ΕΛΕΓΧΘΗΚΕ Η Επιβλέπων Μηχανικός	ΘΗΒΑΙΟΣΟΚΗΣ ΝΙΚΟΛΑΟΣ/ΗΛΙΟΣ Αρχ. Τοπογράφος Μηχ. μετ Α' Β'		
ΕΠΙΚΥΡΩΘΗΚΕ Η Προϊστάμενος Δ/Ντής Δ.Τ.Υ. Περιφέρειας Θεσσαλίας	ΣΤΑΥΡΟΥΛΑ ΚΑΡΡΑ Τοπ. Μηχανικός,μετ Α' Β		
ΘΕΩΡΗΘΗΚΕ Η Προϊστάμενος Τμ. Τ.Υ. Περιφέρειας Θεσσαλίας	ΚΟΝΙΝΟΣ ΑΛΕΞΙΟΠΟΥΛΟΣ Τοπ. Μηχανικός,μετ Α' Β		
Ευαγγελία Ανδρεαδη			

Σε κλίμακα 1:500
0 5 10 