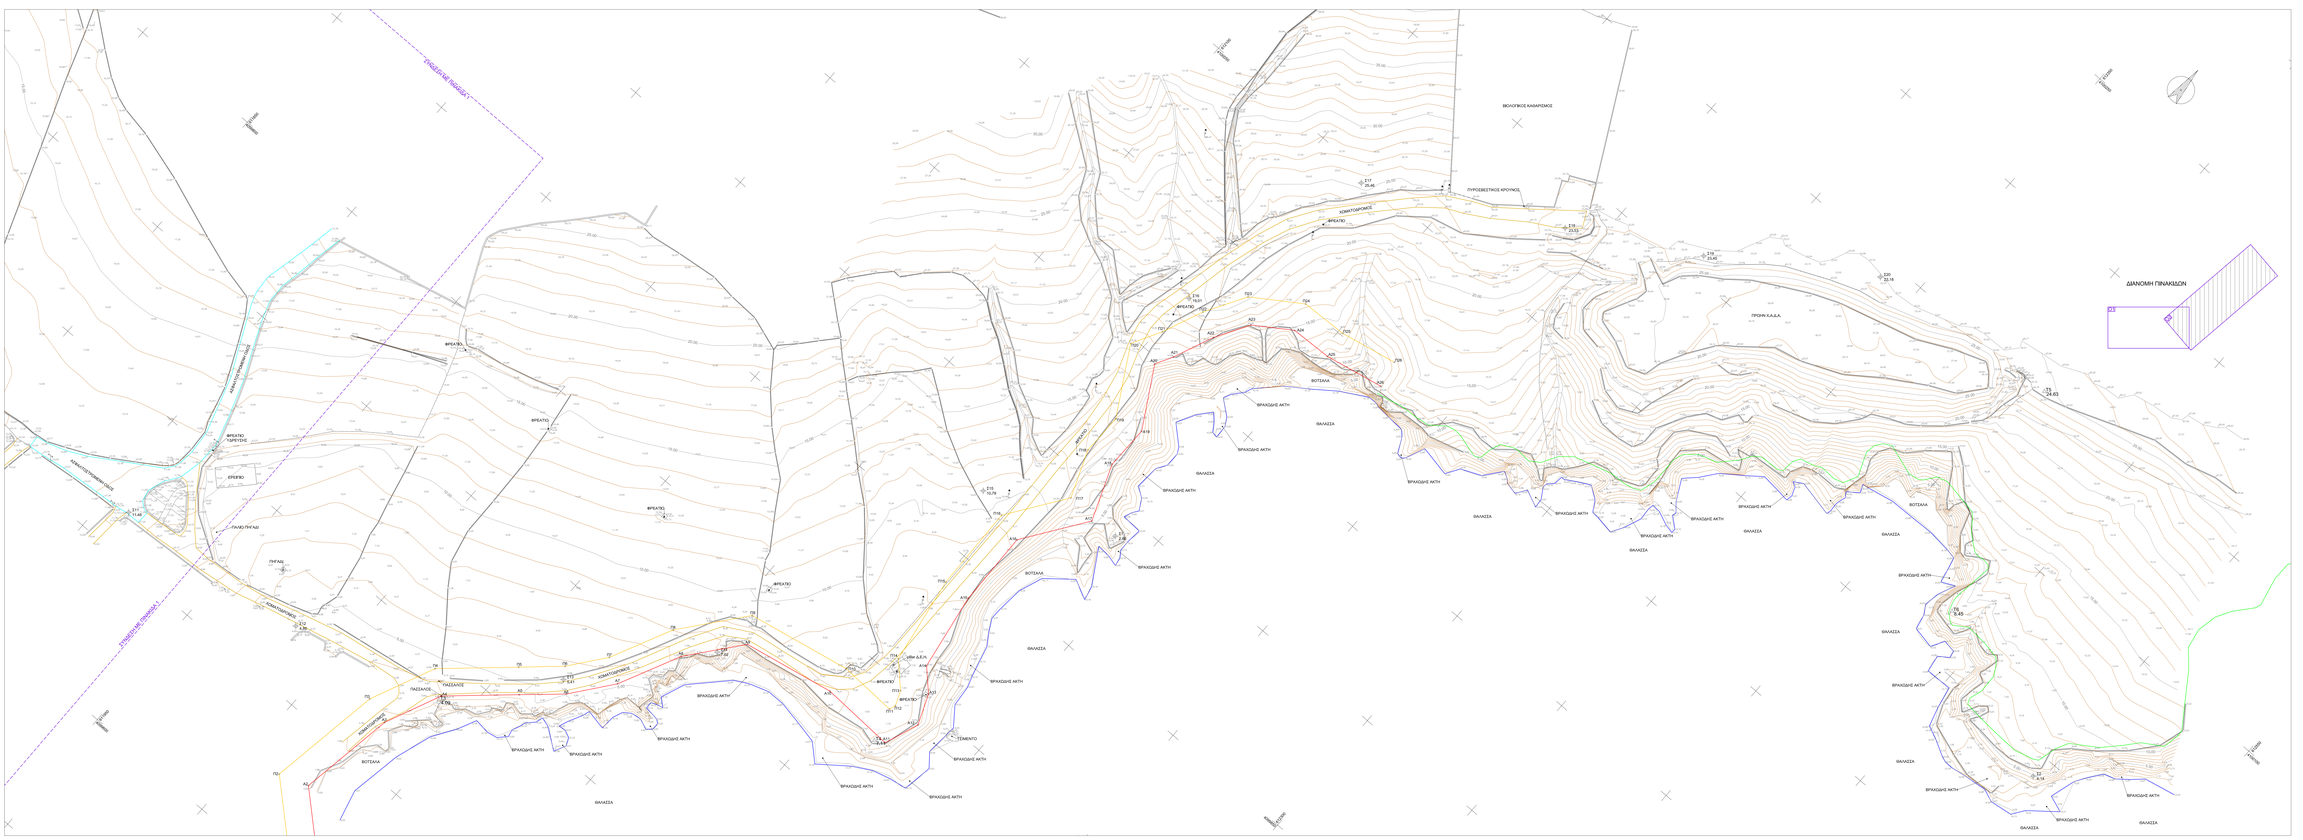

Γεωδαιτικό Σύστημα Αναφοράς της απεικόνισης :

"ΕΛΛΗΝΙΚΟ ΓΕΩΔΑΙΤΙΚΟ ΣΥΣΤΗΜΑ ΑΝΑΦΟΡΑΣ 1987 (ΕΓΣΑ - 87)"
Ελλειψοειδές Αναφοράς GRS 80 με σταυρώς : a = 6378137.000, 1/f = 298.257,222,101
Θεμελιώδες Σημείο Αναφοράς : Κεντρικό βάθρο του δορυφορικού Σταθμού Δικτύου
με συμβάσιμες συντεταγμένες : φ = 39 μοίρες(04' 33" .3167 και λ = 23 μοίρες(59' 51" .0095
και ισοϋψεστιο Γεωειδούς 7.00 m

Η παρουσα απεικονιση τροχιοαπεικονισθηκε με το ειδικο γεωδαιτικο συστημα GPS δικτυ& συχνοτητας Trimble GPS Total Station R8s. R10 ενω η επιλυση των σταθμων ξηνε με το πλ&ρης λογισμικ& ορισμ&ο Trimble Business Center (τροποποιη ενημερωμ&νη εκδοση)

Για την ορ&ονιοπροσαρμογ& εξ&ρτηση απ& το Κρατικ& Τριγωνομετρικ& Δ&κτυο χρησιμοποι&θηκαν τα ακ&λουθα σημεια βαθ&ς τ& Τ.Σ. :
230006 "ΒΕΛΑΝΔΙΑ" (Φ.Χ.252) Η = 1.19m Ν' ν&ξης με χαρακτηριστικ& :
X = 608609.958 Y = 4097796.356 H= 152.769,
230012 "ΑΓΙΟΣ ΑΝΤΩΝΙΟΣ" (Φ.Χ.232) Η = 1.11m Β' ν&ξης με χαρακτηριστικ& :
X = 615845.704 Y = 4102455.516 H= 217.985 και
230015 "ΑΝΤΙΦΕΒΑΛΟΣ" (Φ.Χ.232) Η = 1.10m Ν' ν&ξης με χαρακτηριστικ& :
X = 612760.149 Y = 4102452.136 H= 172.282

Υ&ψομετρικ& φαστηρι& η μετ& σταθερ& θ&λασσας σ&ως προκ&πτει απ& τον πιν&κ&κο&ρ&φο Ξ&ρου.

ΥΠΟΜΝΗΜΑ

- ορκωτομετρική συγκολλήσεις(Φ.Ε.Κ. 550/17-02-2009)
- ορκωτομετρική παρακάς (Φ.Ε.Κ. 550/17-02-2009)
- τροκοπερατική γραμμή συγκολλήσεις (ΓΟΑ) στην Π.Ε. Πάρου (Φ.Ε.Κ. 4820/30-12-2018)
- ορκωτομετρική συγκολλήσεις όπως απεικονιζόταν στις 20-10-2019
- κύρια κοίλανση ανά 5μ.
- δευτερεύουσα κοίλανης ανά 1μ.
- φρυδή πρανούς
- πόδι πρανούς
- Δ.Ε.Η.
- Ο.Τ.Ε.
- φυσικτικό

ΦΟΡΕΑΣ :	**ΕΛΛΗΝΙΚΗ ΔΗΜΟΚΡΑΤΙΑ** **ΥΠΟΥΡΓΕΙΟ ΥΠΟΔΟΜΩΝ ΚΑΙ ΜΕΤΑΦΟΡΩΝ** **ΓΕΝΙΚΗ ΓΡΑΜΜΑΤΕΙΑ ΥΠΟΔΟΜΩΝ** **ΓΕΝΙΚΗ ΔΙΕΥΘΥΝΣΗ ΥΔΡΑΥΛΙΚΩΝ, ΛΙΜΕΝΙΚΩΝ ΚΑΙ ΚΤΗΡΙΑΚΩΝ ΥΠΟΔΟΜΩΝ** **ΔΙΕΥΘΥΝΣΗ ΛΙΜΕΝΙΚΩΝ ΥΠΟΔΟΜΩΝ**
ΣΥΜΒΑΣΗ :	**ΟΡΙΣΤΙΚΗ ΜΕΛΕΤΗ ΈΡΓΟΥ Α' ΦΑΣΗΣ ΝΕΟΥ ΛΙΜΕΝΑ ΠΑΡΟΥ** Χρηματοδότηση από το έργο: Ε.Ε. 2018ΣΜ07000000 ΣΑΜ ΟΤΟ
ΣΤΑΔΙΟ ΜΕΛΕΤΗΣ :	**Α' ΣΤΑΔΙΟ - ΤΟΠΟΓΡΑΦΙΚΗ/ΒΥΘΟΜΕΤΡΙΚΗ ΑΠΟΤΥΠΩΣΗ**
ΟΙΚΟΝΟΜΙΚΟΣ ΦΟΡΕΑΣ :	"ECOS MELETITIKH" Α.Ε. - Α.Τ. "ECOS A.E." TEAM M-H ΣΥΜΒΟΥΛΟΙ ΜΗΧΑΝΙΚΟΙ ΑΝΩΝΥΜΟΣ ΕΤΑΙΡΕΙΑ" - Δ.Τ.: "TEAM M-H A.E." "ΓΕΩΣΥΜΒΟΥΛΟΙ Ε.Π.Ε. " ΤΖΑΚΟΣ ΑΠΟΣΤΟΛΟΣ του ΝΙΚΟΛΑΟΥ "ΕΦΗ ΚΑΡΑΜΑΝΟΥ-Η ΚΑΙ ΣΥΝΕΡΓΑΤες - ΕΤΕΡΟΡΡΥΘΜΟΣ ΕΤΑΙΡΕΙΑ" ΔΙΑΚΡ. "ΧΩΡΟΣΥΧΑΝΙΚΗ - ΠΕΡΙΒΑΛΛΟΝ - ΑΝΑΠΤΥΞΗ ΕΕ" ΒΟΤΣΗΣ ΕΜΜΑΝΟΥΗΛ του ΚΩΝΣΤΑΝΤΙΝΟΥ
ΤΙΤΛΟΣ ΣΧΕΔΙΟΥ :	**ΤΟΠΟΓΡΑΦΙΚΗ ΑΠΟΤΥΠΩΣΗ**
ΑΡ. ΣΧΕΔΙΟΥ :	**TA 2**
ΚΛΙΜΑΚΑ :	1:500
ΗΜΕΡΟΜΗΝΙΑ :	ΝΟΕΜΒΡΙΟΣ 2019
Ο ΣΥΝΤΑΞΑΣ APOSTOLOS TZAKOS Digitally signed by APOSTOLOS TZAKOS Date: 2021.10.07 12:05:08 +03'00' **ΑΠΟΣΤΟΛΟΣ ΤΖΑΚΟΣ** **ΑΓΡ. ΤΟΠΟΓΡΑΦΟΣ ΜΗΧΑΝΙΚΟΣ Ε.Μ.Π.**	ΓΙΑ ΤΟΝ ΑΝΑΔΟΧΟ **Ο. ΜΕΛΑΧΡΗΣ** **Αναπληρωτής Κοινής Εκτροπολογής της Ξύλινής**

		ΟΝΟΜΑΤΕΠΩΝΥΜΟ	ΗΜΕΡΟΜΗΝΙΑ	ΥΠΟΓΡΑΦΗ
Διεύθυνση Μελετών Τεχνικών Μελετ/τών και προϋπολογισμού ΤΠΕ &ΔΙΤ	ΕΠΙΒΛΕΠΟΝΤΕΣ ΣΥΜΒΑΣΗΣ	**MARIA TZAKAKOU** **ΑΓΡΟΝ. ΤΟΠΟΓΡ. ΜΗΧ.** **μη Η' ΔΚΒΟ**		
		ΣΤΥΛΙΑΝΗ ΣΤΕΦΑΝΑΚΗ **ΤΕ ΤΟΠΟΓΡΑΦΟΣ**		
	ΠΡΟΪΣΤΑΜΕΝΗ ΔΙΕΥΘΥΝΤΟΣΑΣ ΥΠΗΡΕΣΙΑΣ	**ΕΥΑΓΓΕΛΙΑ ΚΑΡΑΜΑΝΟΥ** **ΠΟΛ. ΜΗΧΑΝΙΚΟΣ** **μη Η' ΔΚΒΟ**		
Υπάλληλος Αναθ/ ΔΗΟΥ ΛΙΜΕΝΙΚΩΝ ΥΠΟΔΟΜΩΝ (ΔΕΛΤ)	ΠΡΟΕΣΤΩΣΑ	**Ιω. ΠΟΥΡΝΑΡΑΣ** **ΠΟΛ. ΜΗΧΑΝΙΚΟΣ** **μη Η' ΔΚΒΟ**		
ΕΠΙΛΥΤΗΝ ΑΠΟΦΑΣΗ				