

Γεωμετρικοί Στοιχεία Αποφασής: 1/50, 1/200, 1/500



ΕΛΛΗΝΙΚΟ ΓΕΩΔΗΤΙΚΟ ΣΥΣΤΗΜΑ ΑΝΑΦΟΡΑΣ: 1987 (ΕΓΣΑ - 87)
 Ελλειψοειδές γήινου σφαιρικού με στοιχεία: $a = 6378137.000$ m, $b = 6356752.314$ m
 με εκκενρωτικό συντελεστή: $e = 0.081818514$, $e^2 = 0.006608658$, $f = 298.25724967$
 και ημιάξονα F (αξονομήτρο) $F = 6399594.640$ m

Η ημιορθομετρική προβολή γίνεται με το κλασικό σύστημα UTM, ελλειψοειδούς τριβλής
 Boyer-Schuster (1956) και η κλίμακα των στοιχείων έχει με το μέτρο: $K = 0.9996093022$
 Βασικός ορθογώνιος (πυκνωμένος) τετραγωνικός $(1000m \times 1000m)$

Για την ορθογώνια επίδραση στο Κεντρικό Γεωμετρικό Δίκτυο χρησιμοποιήθηκαν τα
 παρακάτω δεδομένα: $N = 1$ E.

28051 ΤΗΡΟΛΟΓΙΟΥΝΤΑ (φ. 27.7) H = 108 m IV 1959, με χωρομετρικά:
 X = 460242.625 H = 142.325, Y = 4305878.171
 28056 ΜΑΥΡΟΥΝΤΑ (φ. 27.7) H = 111 m IV 1959, με χωρομετρικά:
 X = 460242.625 H = 142.325, Y = 4305878.171
 X = 460461.370 Y = 4302689.148 H = 360.022

Για την κεντρική επίδραση χρησιμοποιήθηκαν οι παρακάτω συντελεστές: $K = 0.9996093022$
 και ημιάξονα F (αξονομήτρο) $F = 6399594.640$ m

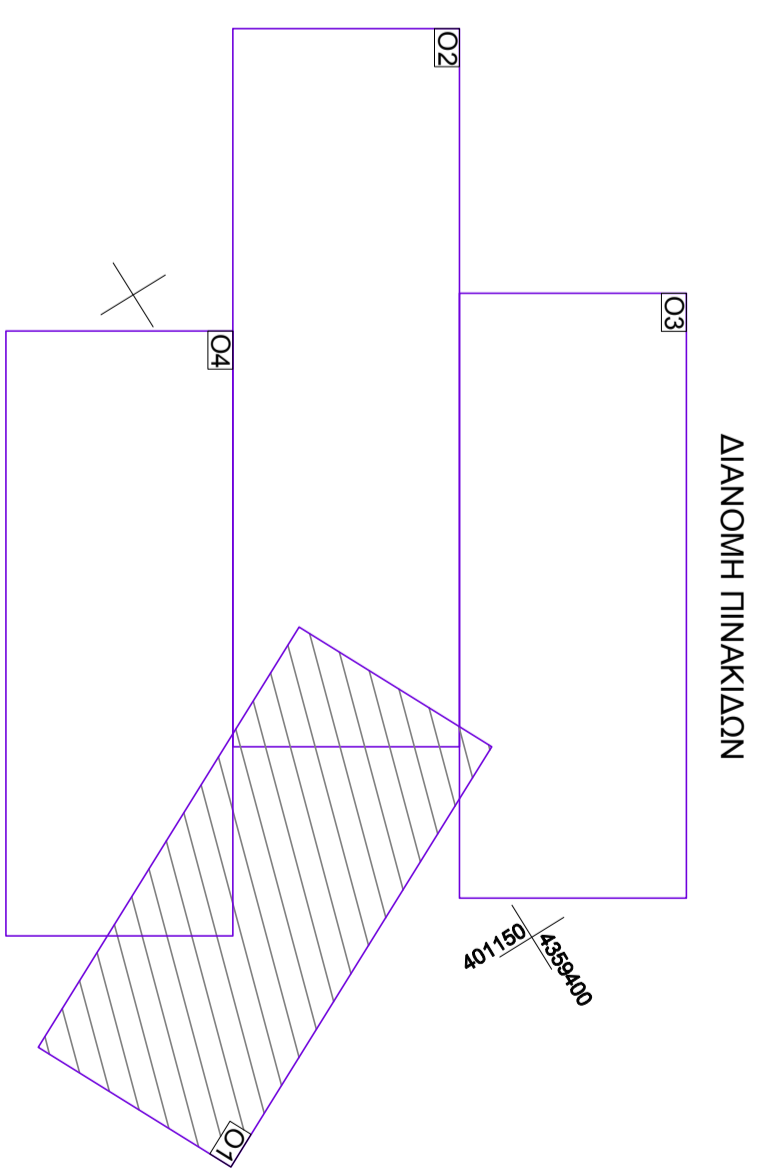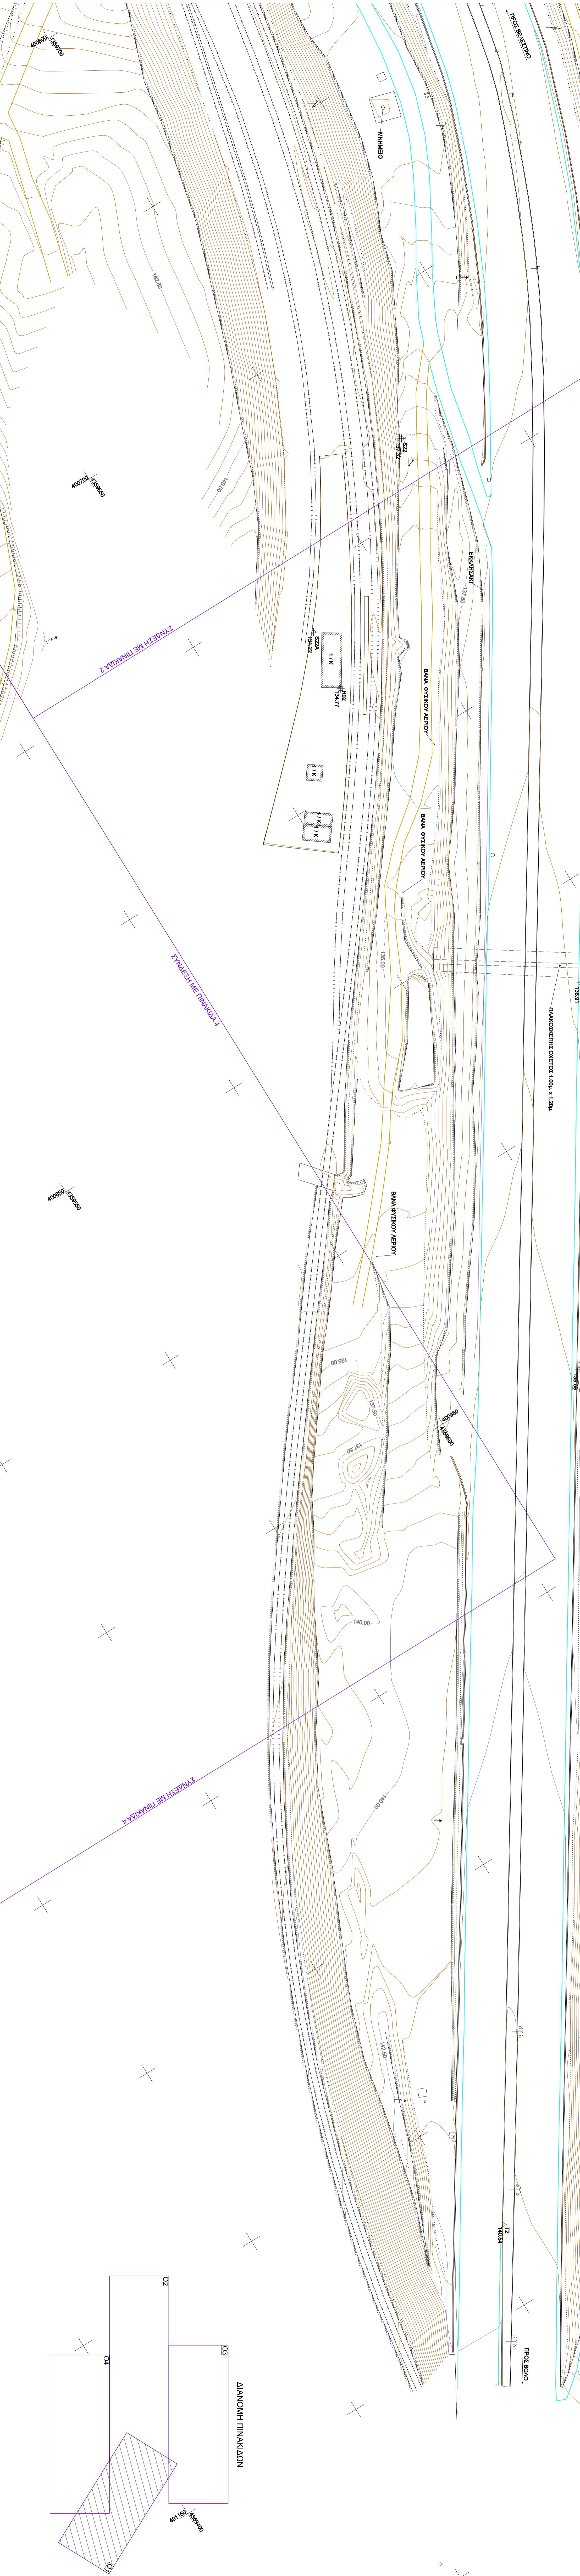

ΕΛΛΗΝΙΚΗ ΔΗΜΟΚΡΑΤΙΑ		Π.Δ. ΤΟΝ ΑΝΑΚΑΘ.Β.	
ΠΕΡΙΦΕΡΕΙΑ ΘΕΣΣΑΛΙΑΣ		ΚΩΔΙΚΟΣ: 001/ΠΡΟΤΥΠΟΣ	
ΓΕΝΙΚΗ ΔΙΕΥΘΥΝΣΗ ΑΝΑΠΤΥΞΙΑΚΟΥ ΠΡΟΓΡΑΜΜΑΤΙΣΜΟΥ,			
ΤΕΧΝΙΚΗ ΔΙΕΥΘΥΝΣΗ ΤΕΧΝΙΚΩΝ ΕΡΓΩΝ			
Ε.Ο. ΒΟΛΟΥ - ΒΕΛΕΣΤΙΝΟΥ ΜΕΛΕΤΗ ΑΚ ΣΕΞΚΟΥ			
Αρχιτεκτονικός Σχ.Μ.Π.Τ.			
ΤΟΠΟΓΡΑΦΙΚΗ ΜΕΛΕΤΗ			
Α.Δ. Σχ.Καδ.	01	ΟΡΙΖΟΝΤΙΟΓΡΑΦΙΑ	1:500
ΑΝΑΛΟΓΟΙ ΕΡΓΟΥ:		Τ.Α. ΤΟΝ ΑΝΑΚΑΘ.Β.	
ΤΟΜΗ Α.Ε.Μ.Ε.Υ. - ΣΟΦΙΑΝΝΑΚΗΣ ΓΕΩΡΓΙΑΣ-		ΚΩΔΙΚΟΣ ΚΥΡΙΑΣ	
ΜΕΛΕΤΗΣ Α.Ε.Μ.Ε.Υ. - ΚΟΝΙΝΗΣ ΙΩΑΝΝΗΣ		ΚΩΔΙΚΟΣ ΑΝΤΙΚΑΤΑΣΤ.	
ΣΥΝΤΑΞΗ ΜΕΛΕΤΗΣ		ΜΗΝΟΣ 2021	
Τ.Ο.Μ.Η.Ε.Σ.		ΑΡΧΙΤΕΚΤΟΝΙΚΟ ΜΟΥΣΕΙΟ	
Α		Α	
Β		Β	
Γ		Γ	
Δ		Δ	
Ε		Ε	
ΣΥΝΤΑΞΗ		Ο ΜΕΛΕΤΗΤΗΣ	
ΑΝΑΒΛΗΤΗ		ΗΜ/ΝΙΑ	
Ο ΔΙΚΗΓΟΡΟΣ:		Υπογραφή Ημερομηνία	
Η Επιβλεπόμενη Μελέτη:			
Επιβλεπόμενος:			
ΕΠΙΒΛΕΠΟΜΕΝΟΣ:			
ΑΝΤΙΚΑΤΑΣΤΑΣΗ:			
ΕΡΓΟΤΕΙΑ:			
ΑΡΧΙΤΕΚΤΟΝΙΚΟ ΜΟΥΣΕΙΟ:			
ΕΡΓΟΤΕΙΑ:			
ΑΡΧΙΤΕΚΤΟΝΙΚΟ ΜΟΥΣΕΙΟ:			
ΕΡΓΟΤΕΙΑ:			

ΕΛΛΗΝΙΚΗ ΔΗΜΟΚΡΑΤΙΑ		Π.Δ. ΤΟΝ ΑΝΑΚΑΘ.Β.	
ΠΕΡΙΦΕΡΕΙΑ ΘΕΣΣΑΛΙΑΣ		ΚΩΔΙΚΟΣ: 001/ΠΡΟΤΥΠΟΣ	
ΓΕΝΙΚΗ ΔΙΕΥΘΥΝΣΗ ΑΝΑΠΤΥΞΙΑΚΟΥ ΠΡΟΓΡΑΜΜΑΤΙΣΜΟΥ,			
ΤΕΧΝΙΚΗ ΔΙΕΥΘΥΝΣΗ ΤΕΧΝΙΚΩΝ ΕΡΓΩΝ			
Ε.Ο. ΒΟΛΟΥ - ΒΕΛΕΣΤΙΝΟΥ ΜΕΛΕΤΗ ΑΚ ΣΕΞΚΟΥ			
Αρχιτεκτονικός Σχ.Μ.Π.Τ.			
ΤΟΠΟΓΡΑΦΙΚΗ ΜΕΛΕΤΗ			
Α.Δ. Σχ.Καδ.	01	ΟΡΙΖΟΝΤΙΟΓΡΑΦΙΑ	1:500
ΑΝΑΛΟΓΟΙ ΕΡΓΟΥ:		Τ.Α. ΤΟΝ ΑΝΑΚΑΘ.Β.	
ΤΟΜΗ Α.Ε.Μ.Ε.Υ. - ΣΟΦΙΑΝΝΑΚΗΣ ΓΕΩΡΓΙΑΣ-		ΚΩΔΙΚΟΣ ΚΥΡΙΑΣ	
ΜΕΛΕΤΗΣ Α.Ε.Μ.Ε.Υ. - ΚΟΝΙΝΗΣ ΙΩΑΝΝΗΣ		ΚΩΔΙΚΟΣ ΑΝΤΙΚΑΤΑΣΤ.	
ΣΥΝΤΑΞΗ ΜΕΛΕΤΗΣ		ΜΗΝΟΣ 2021	
Τ.Ο.Μ.Η.Ε.Σ.		ΑΡΧΙΤΕΚΤΟΝΙΚΟ ΜΟΥΣΕΙΟ	
Α		Α	
Β		Β	
Γ		Γ	
Δ		Δ	
Ε		Ε	
ΣΥΝΤΑΞΗ		Ο ΜΕΛΕΤΗΤΗΣ	
ΑΝΑΒΛΗΤΗ		ΗΜ/ΝΙΑ	
Ο ΔΙΚΗΓΟΡΟΣ:		Υπογραφή Ημερομηνία	
Η Επιβλεπόμενη Μελέτη:			
Επιβλεπόμενος:			
ΕΠΙΒΛΕΠΟΜΕΝΟΣ:			
ΑΝΤΙΚΑΤΑΣΤΑΣΗ:			
ΕΡΓΟΤΕΙΑ:			
ΑΡΧΙΤΕΚΤΟΝΙΚΟ ΜΟΥΣΕΙΟ:			
ΕΡΓΟΤΕΙΑ:			
ΑΡΧΙΤΕΚΤΟΝΙΚΟ ΜΟΥΣΕΙΟ:			
ΕΡΓΟΤΕΙΑ:			